

4厚40x60热镀锌钢通, 40*20mm抓手
外跨深灰色氟碳漆

进口钛锌屋面板25/EQ, t=0.7mm
60厚保温夹心钢板

LED吸顶灯
500mm宽

8厚钢化玻璃
500mm宽

±0.000

2.520

2.740

360° 监控摄像头
接入物业(公安)系统

5590

2000

2

1 屋面平面图 1:20

1

5厚热镀锌印纹防滑钢板
外跨深灰色氟碳漆
热镀锌方钢, 外跨深灰色氟碳漆
80*80*6mm
岩棉夹心墙板: 5厚强化PVC外板, 3厚热镀锌内板

热镀锌方钢, 外跨深灰色氟碳漆
80*60*5mm

2000*900mm成品铝合金门, 深灰色

±0.000

4 线性排水沟, 详大样

智能称重模块, 数据接入显示屏系统

配套洗手台
1000*600mm 进深480mm

2000

1425

1370

1370

1425

5590



1

2 底平面图 1:20


2

周磊
崔新志


智能垃圾分类回收屋平、底平面图

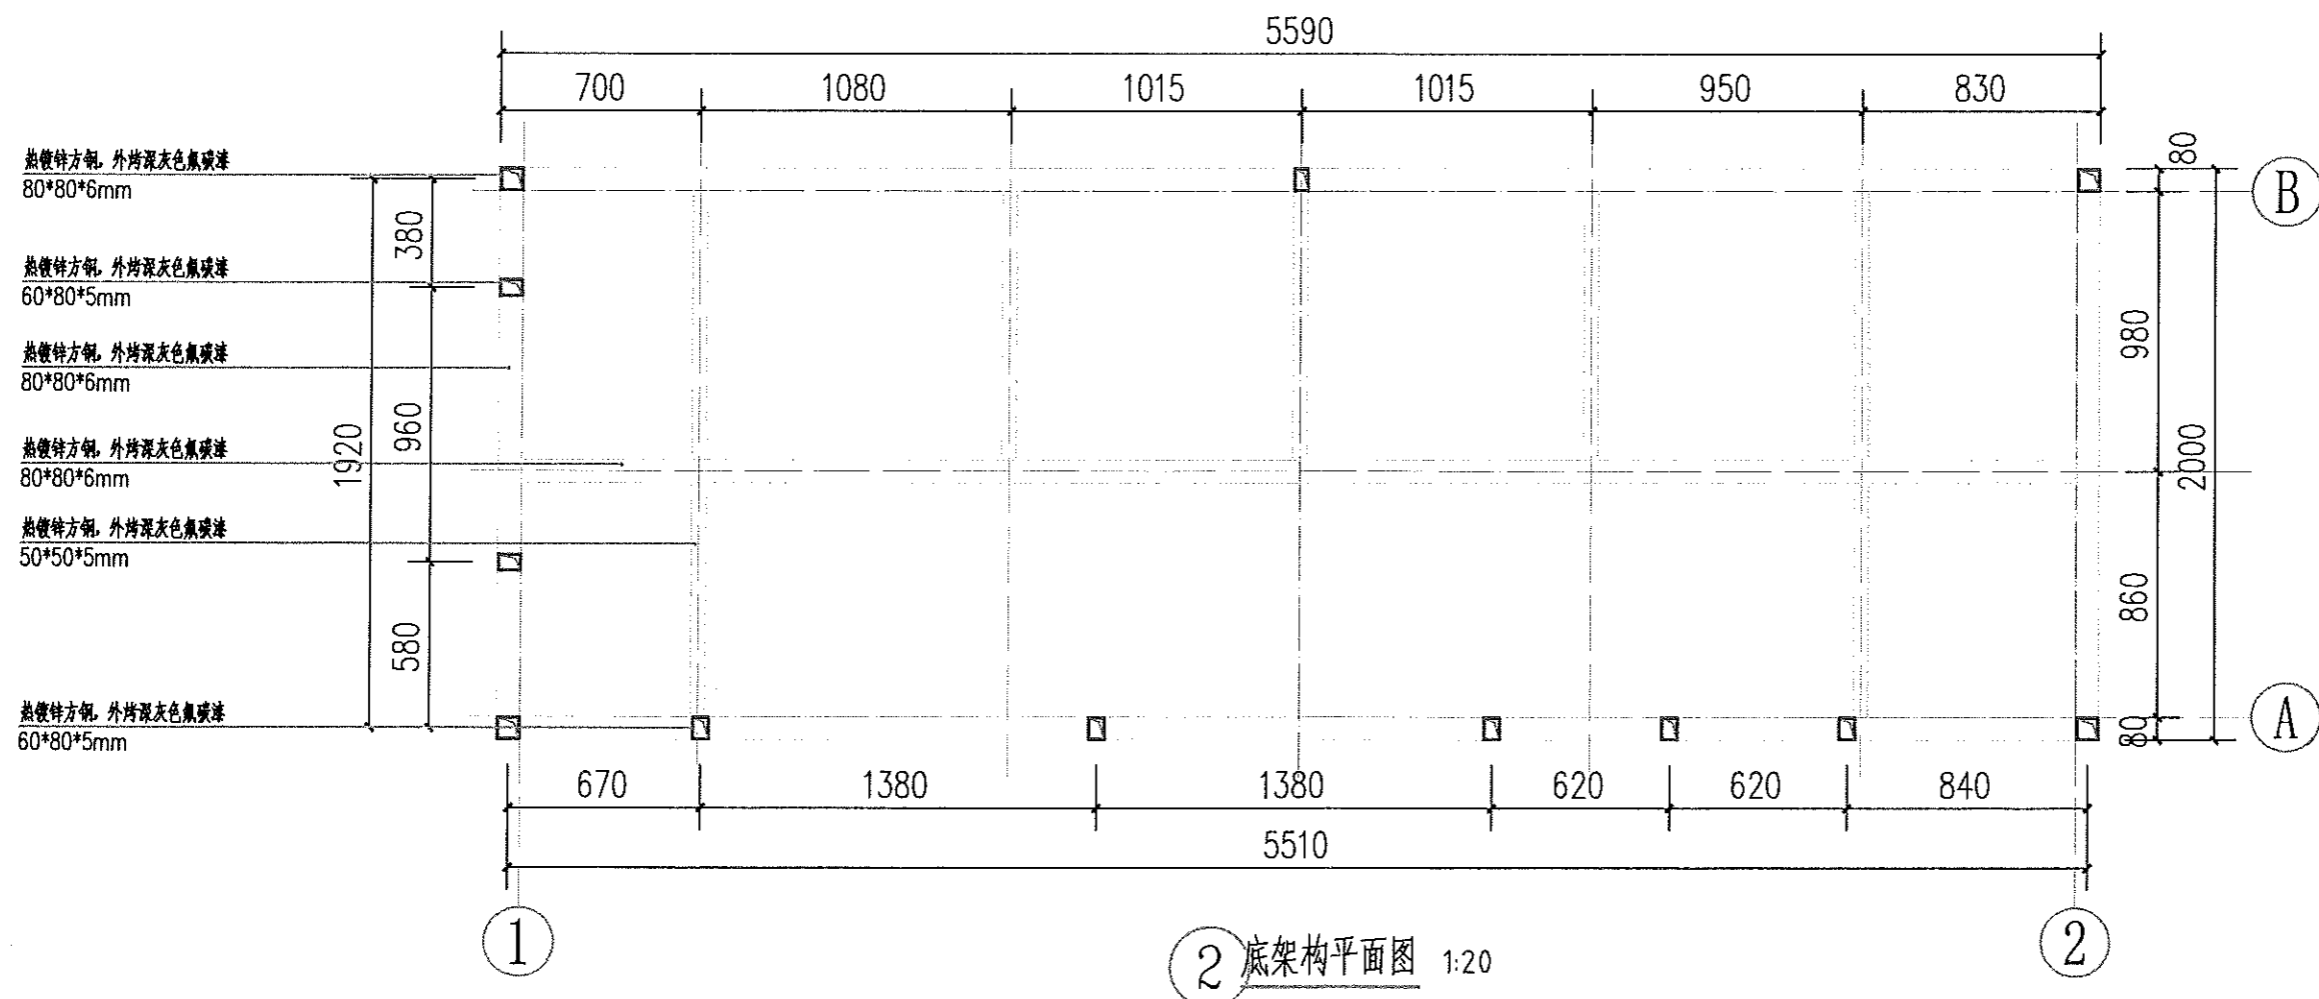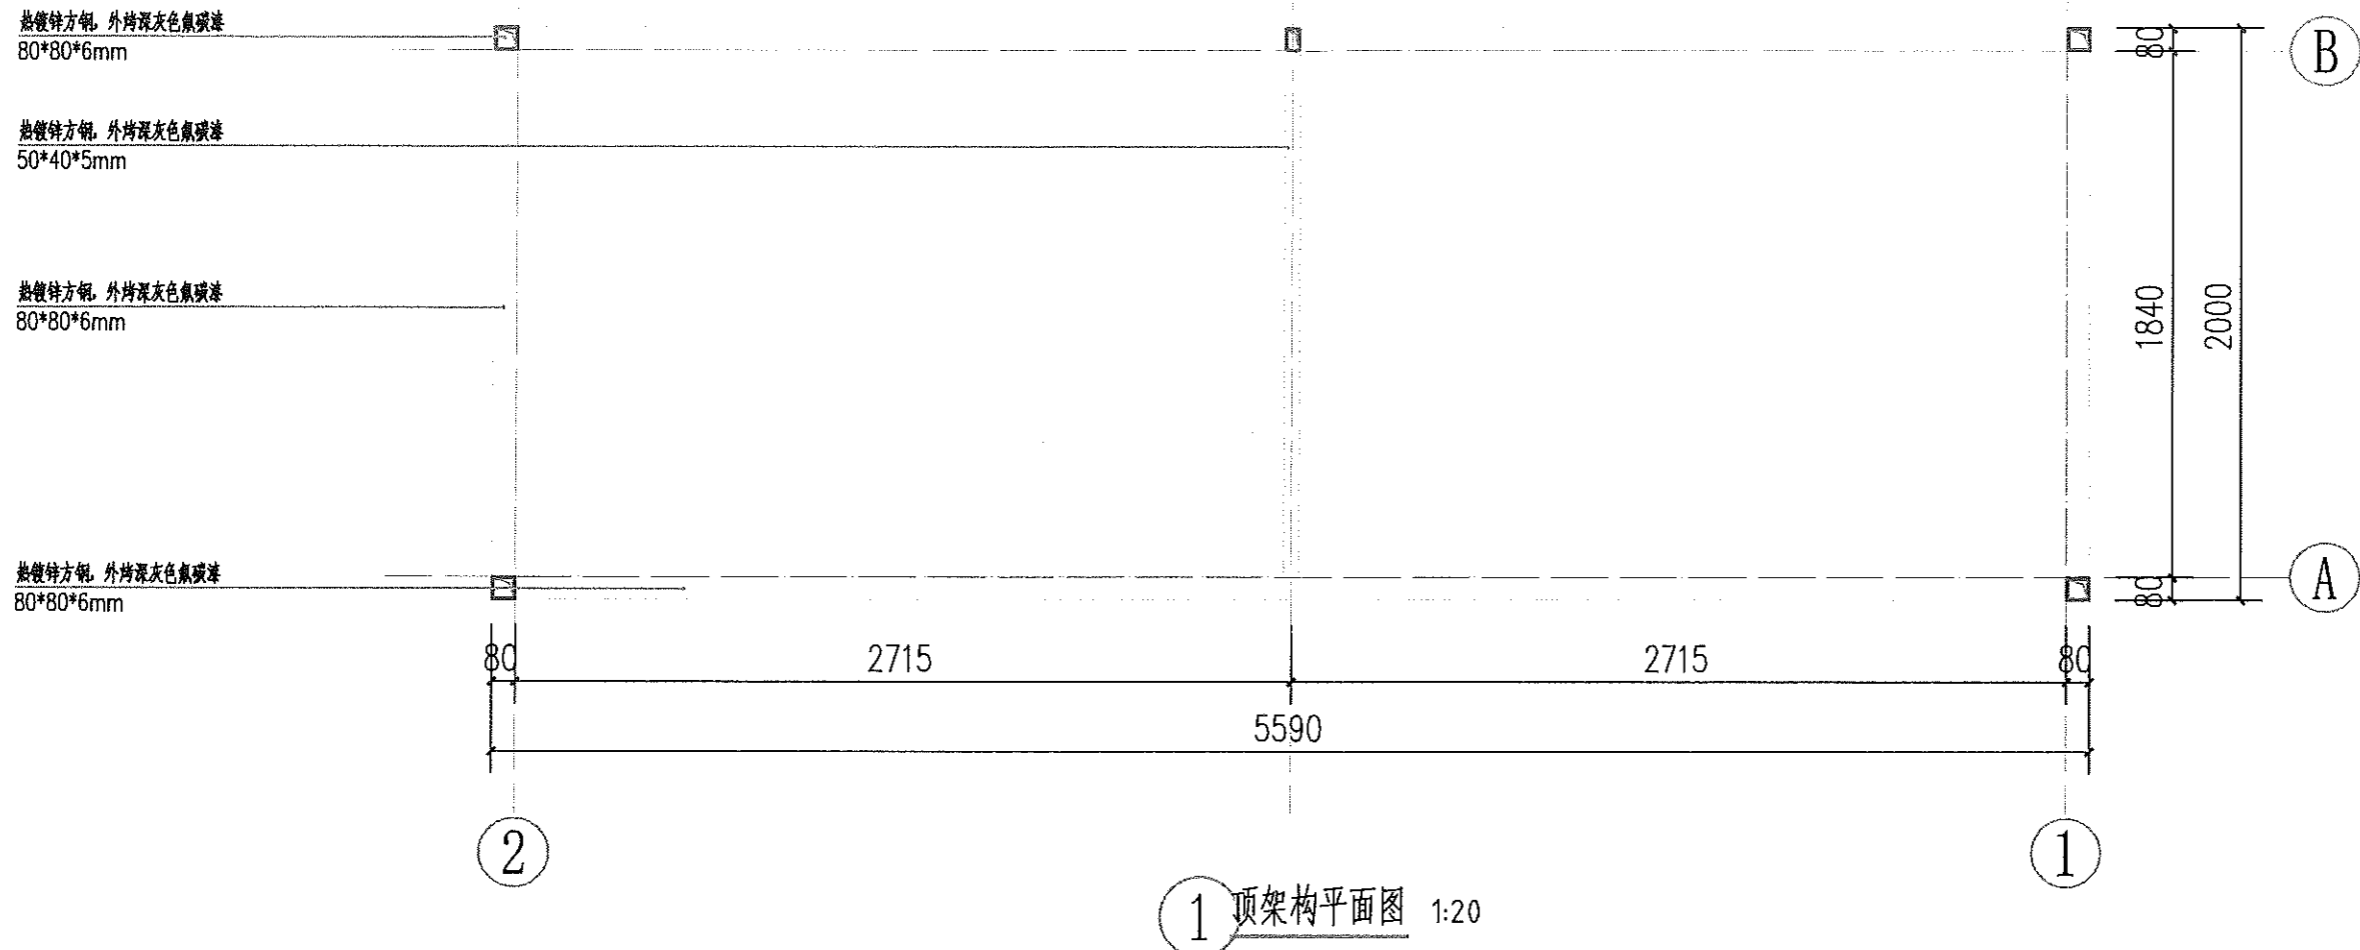


 程新强
 智能垃圾分类回收屋顶架、底架平面图

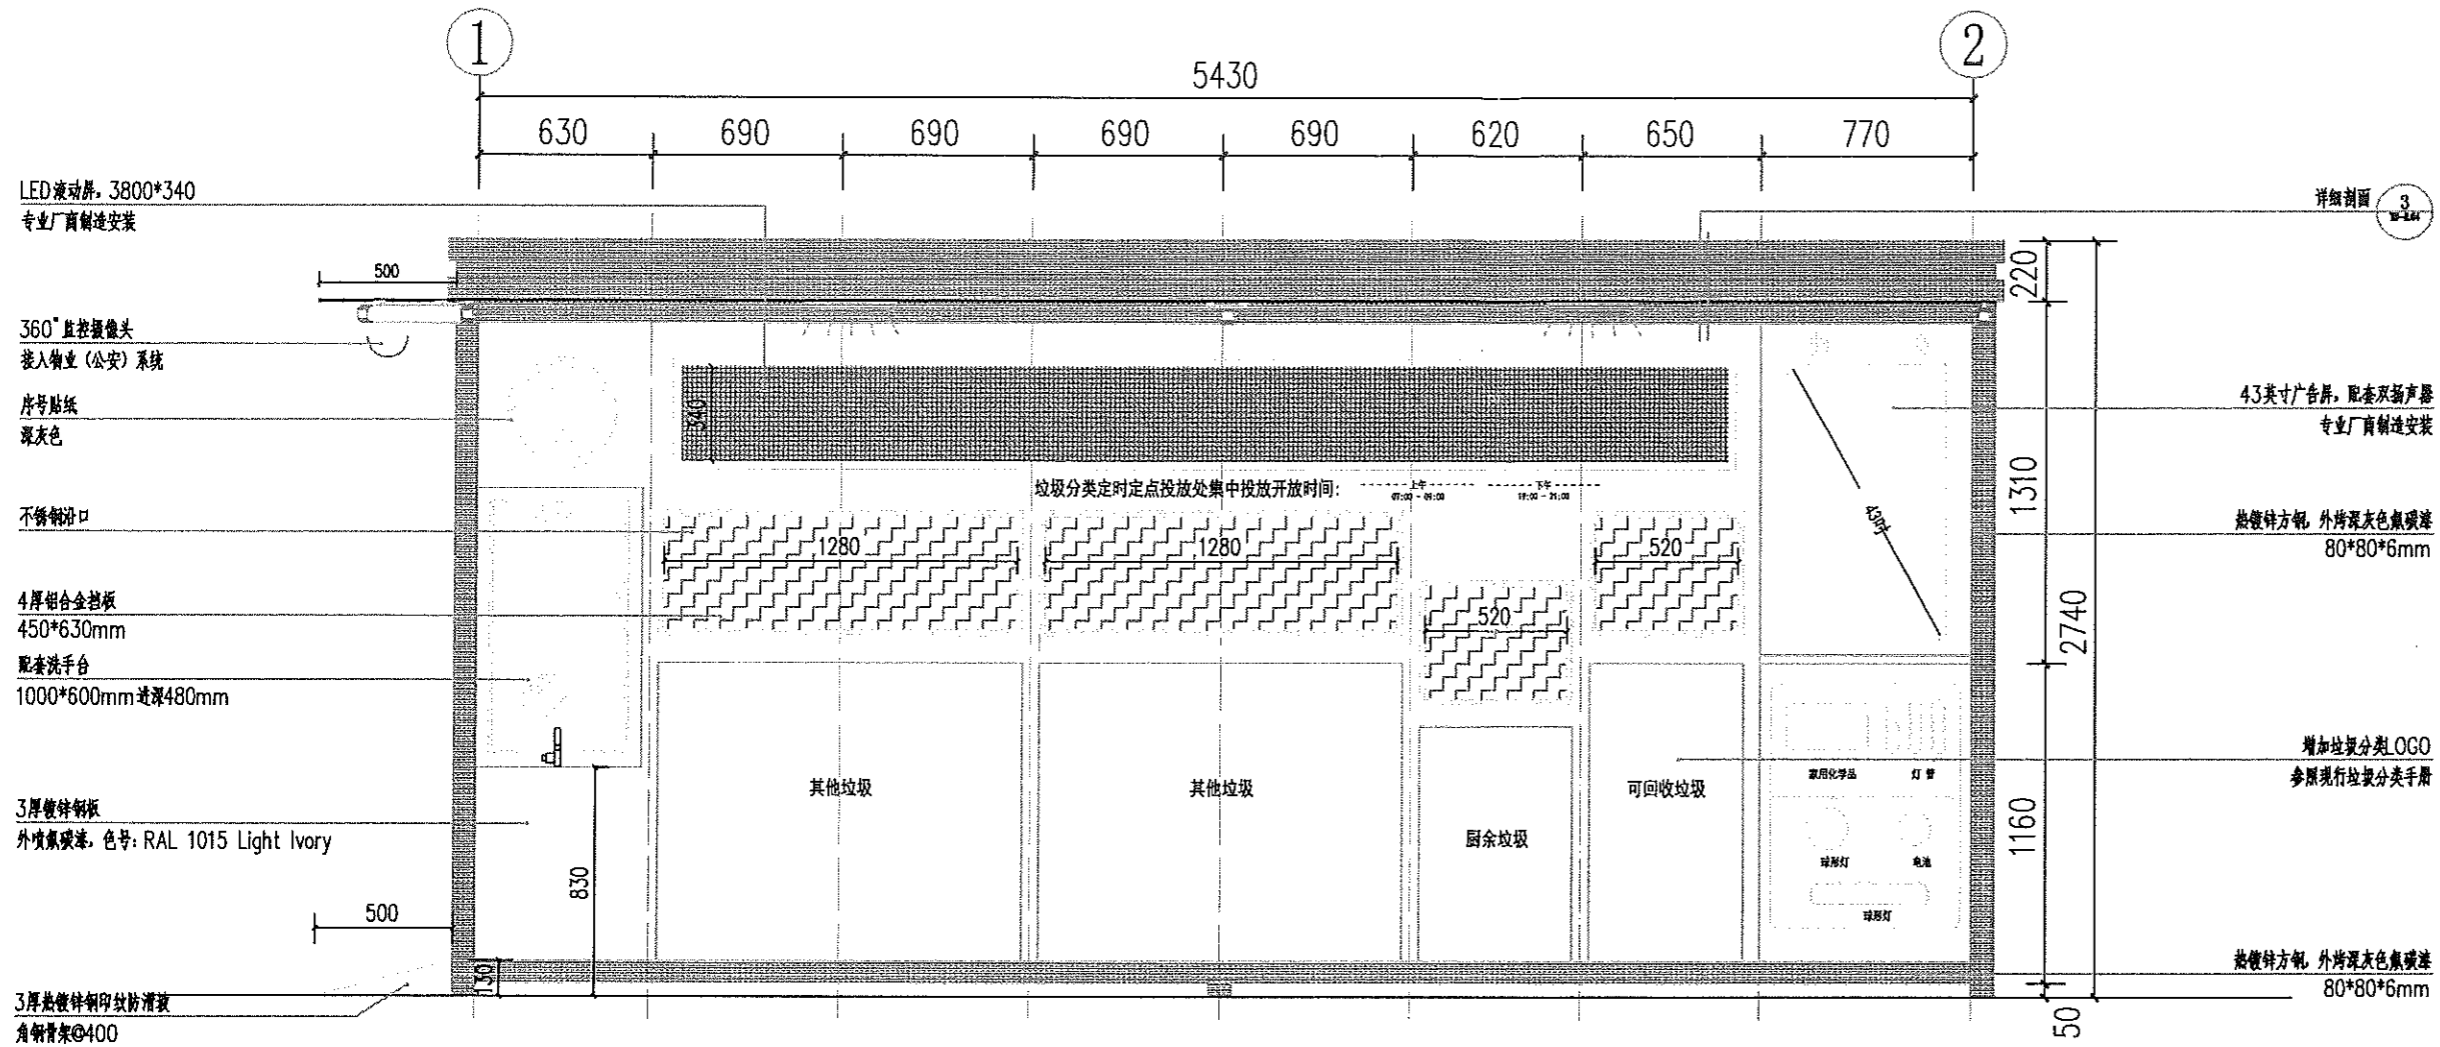


1-2轴立面图 1:20

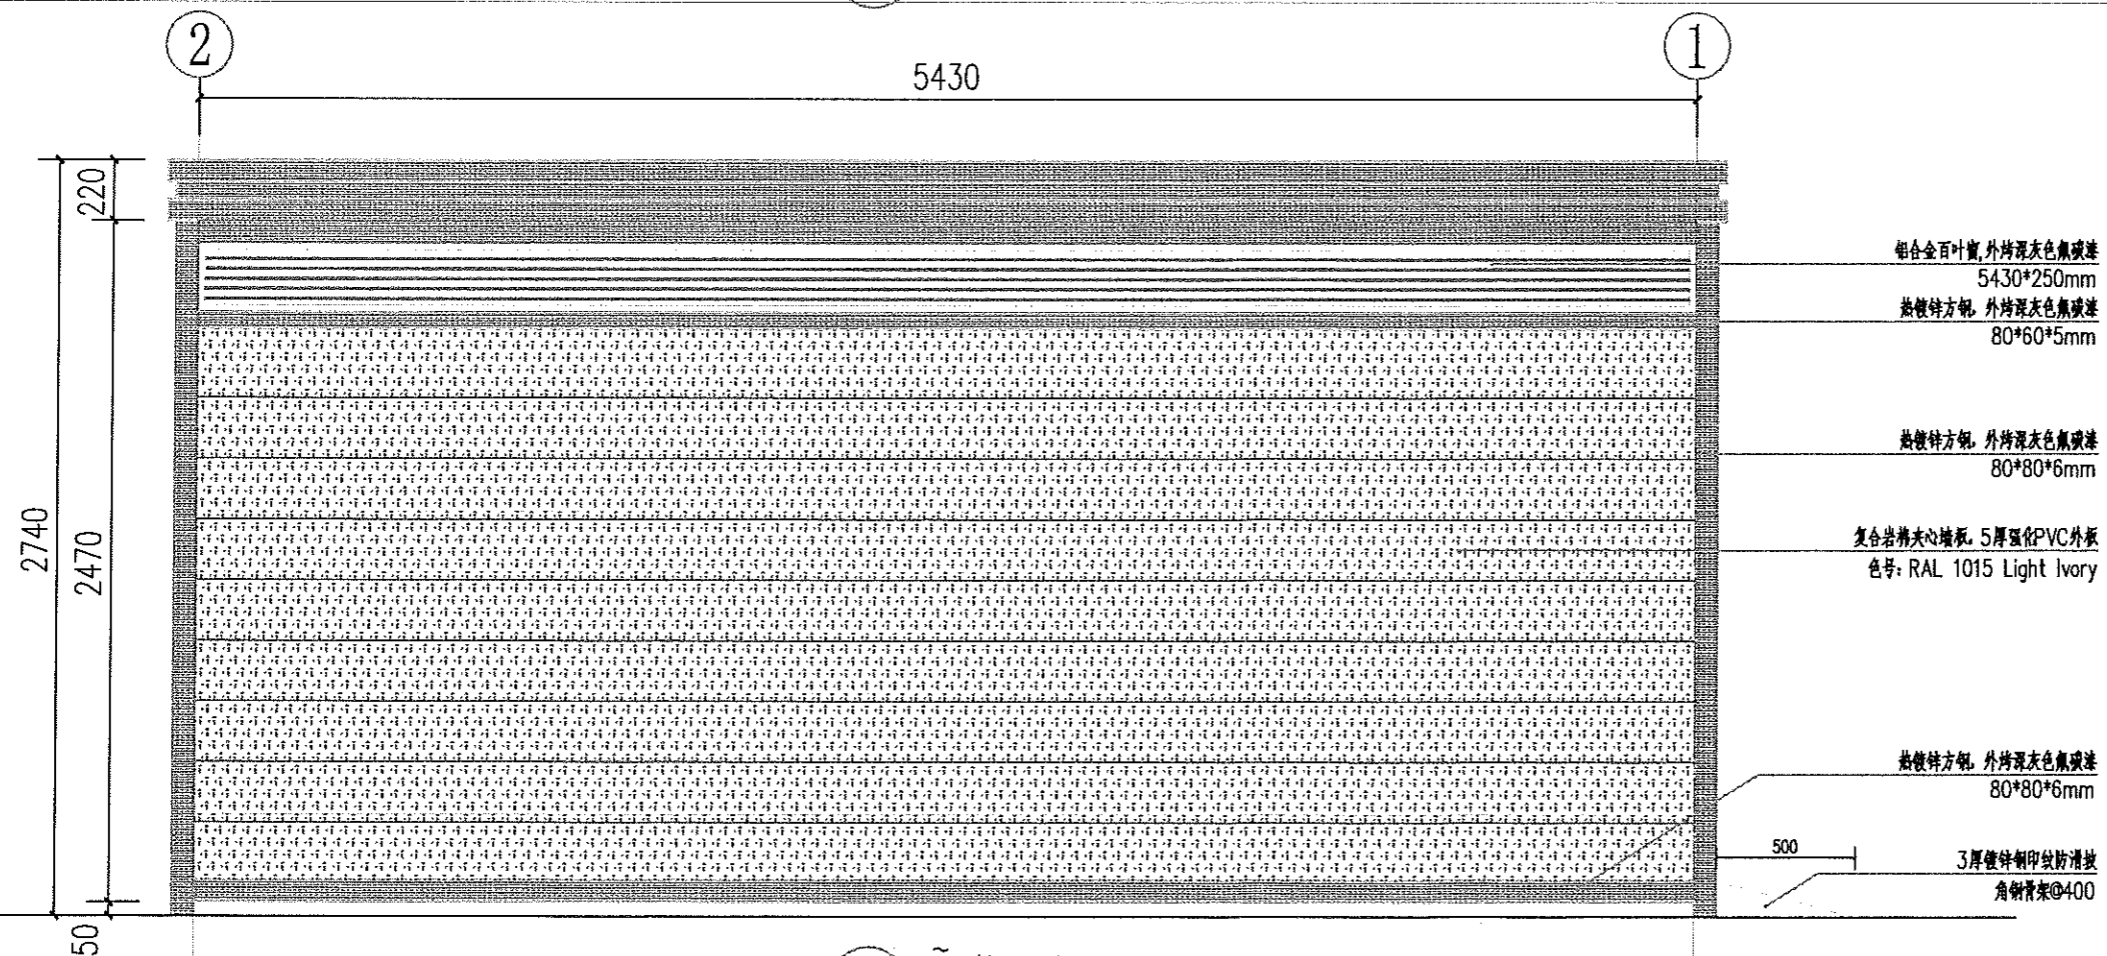


1-2-1轴立面图 1:20

周磊
徐新强


1-2-2-1轴立面图

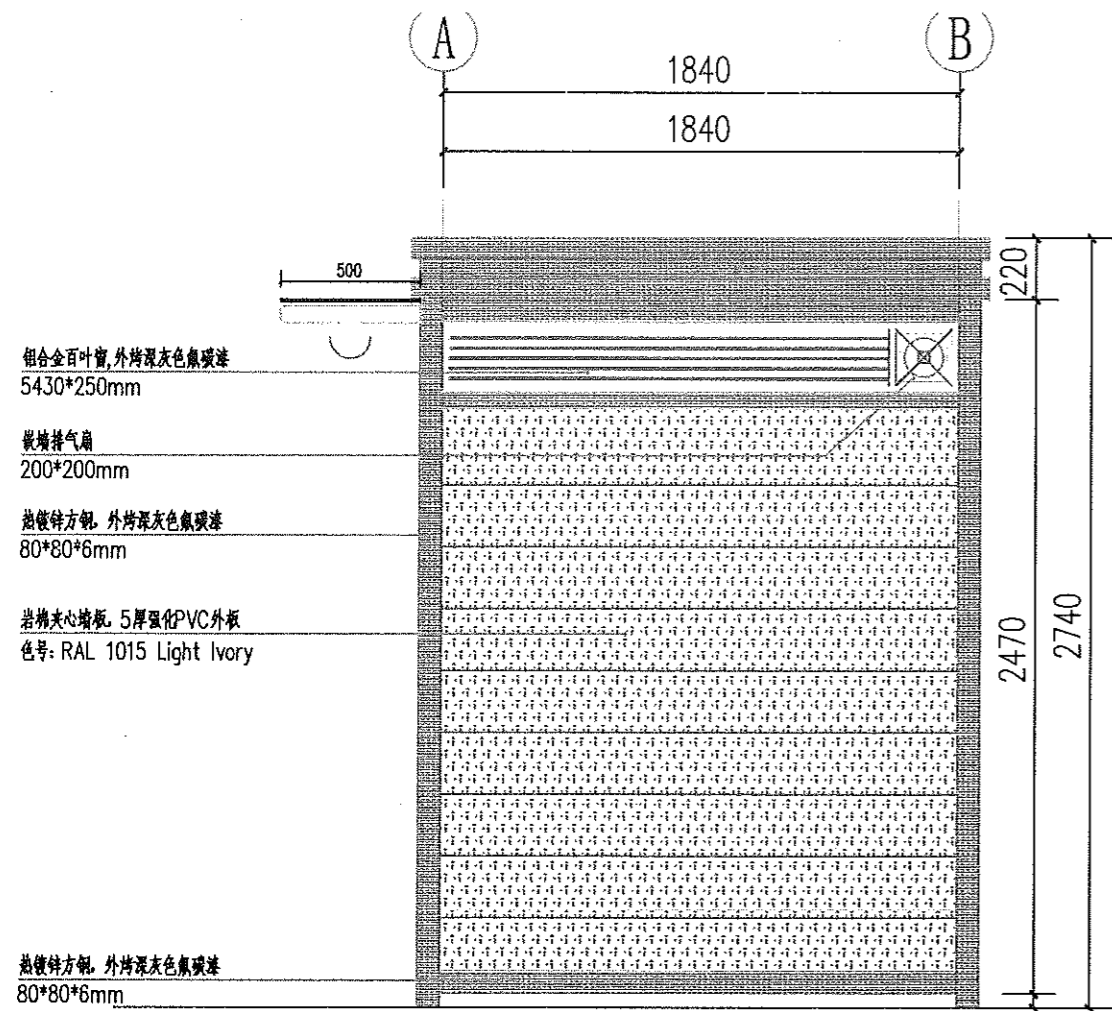


1 A~B轴立面图 1:20

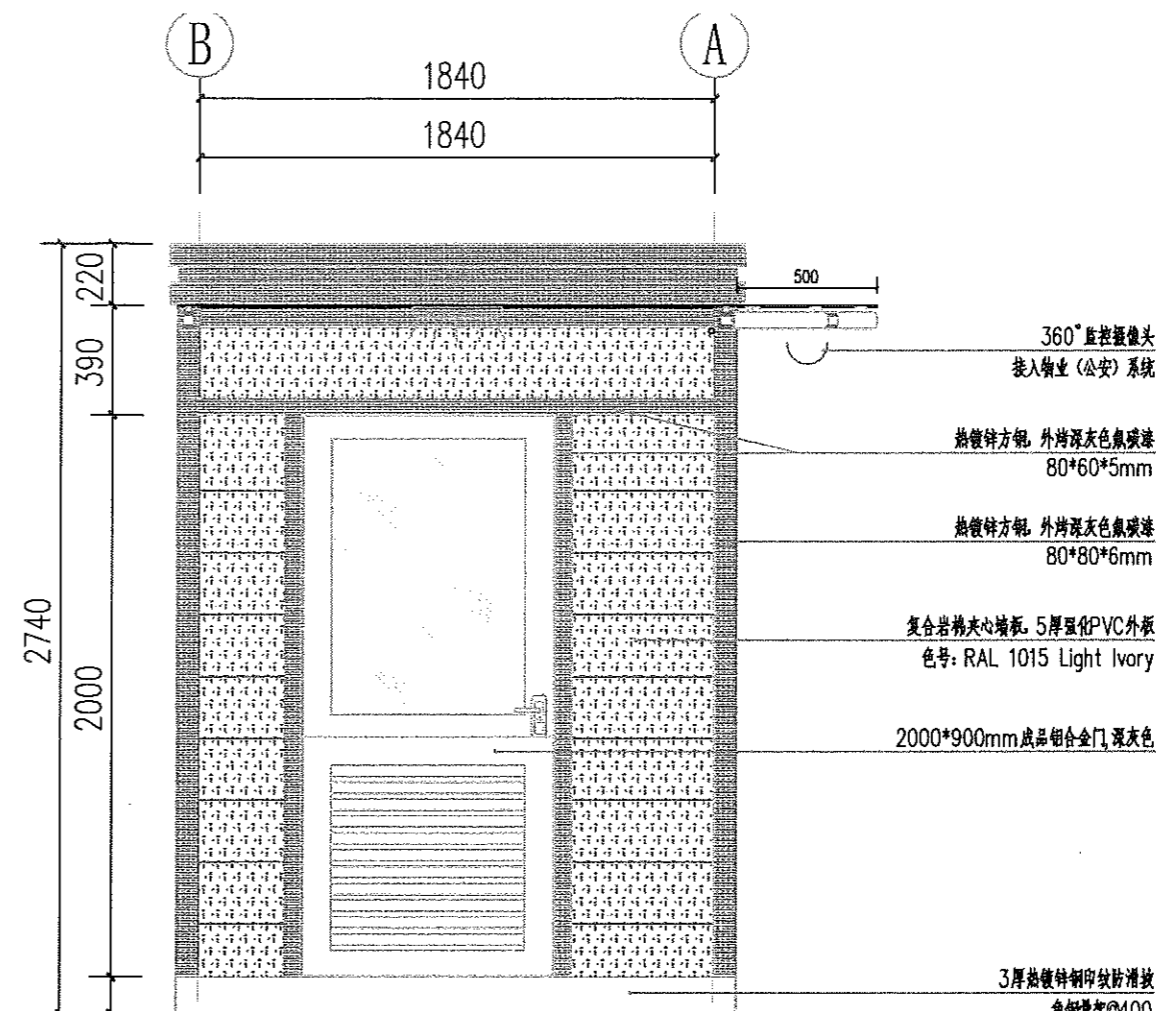


2 B~A轴立面图 1:20

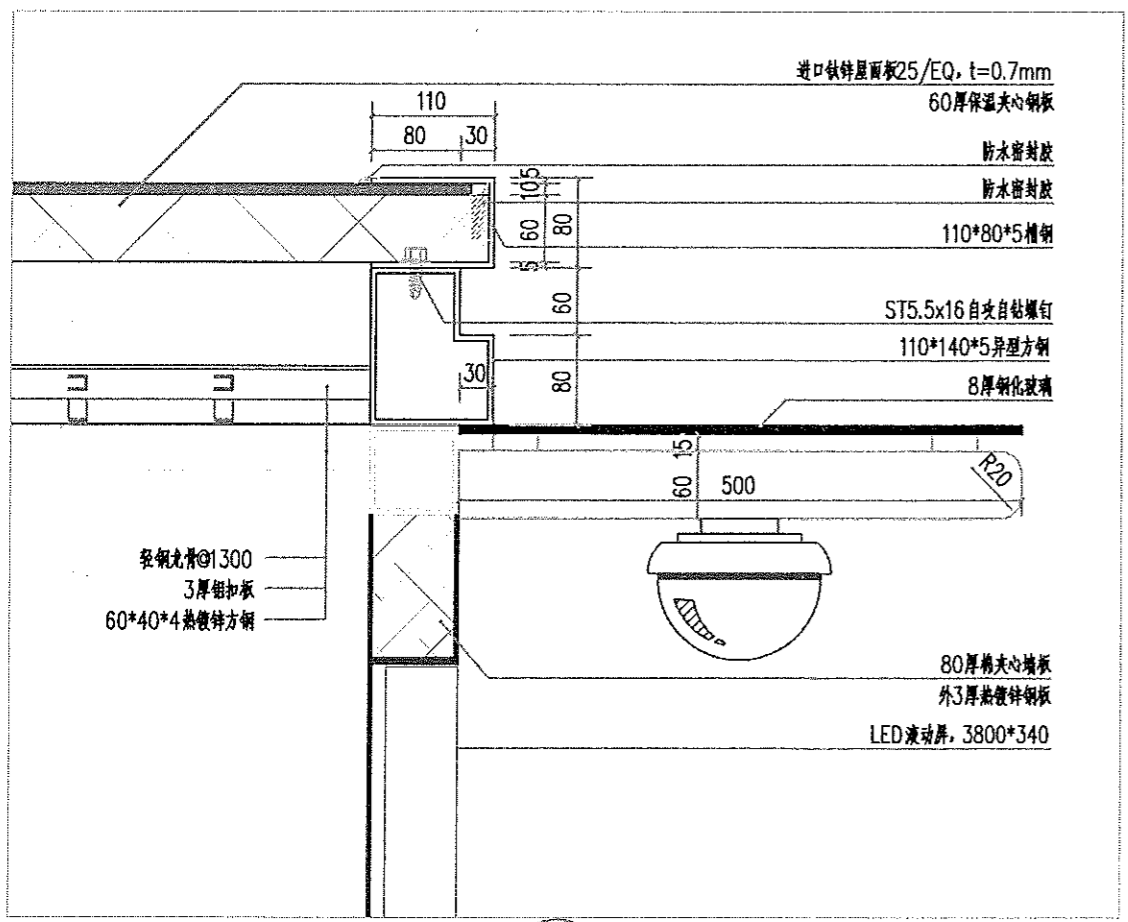

3 节点剖面图一 1:5

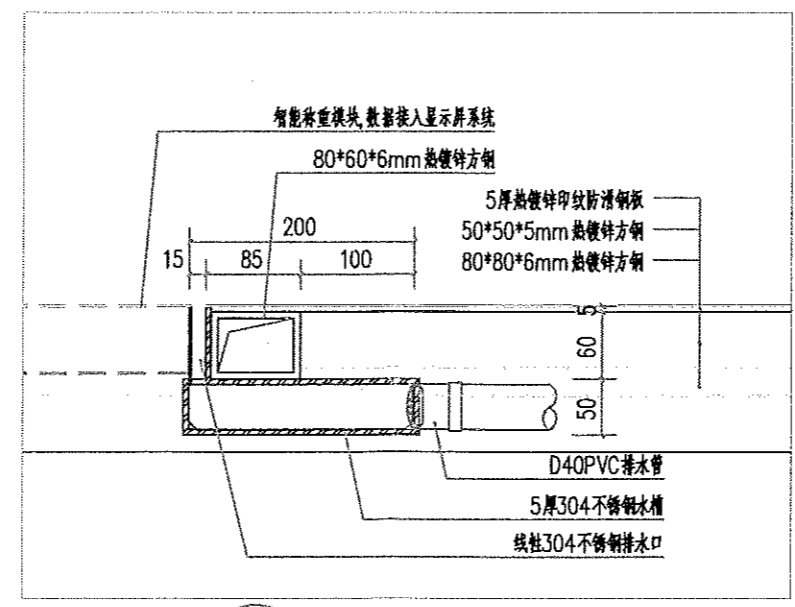

4 线性排水沟剖面图 1:5

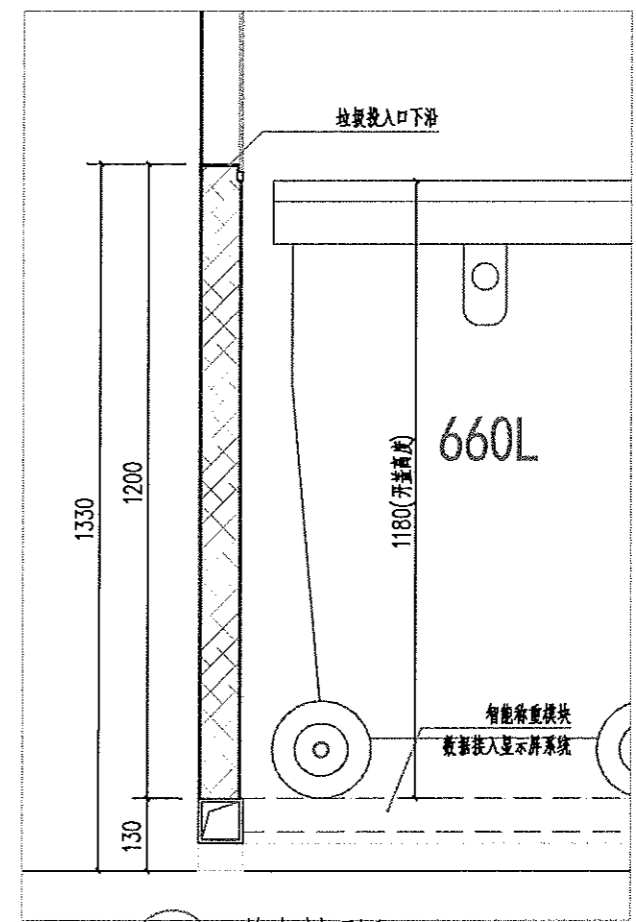

5 节点剖面图二 1:5

注：垃圾投入口下沿标高不低于垃圾桶开盖高，桶盖详手册。
例如，按手册厨余垃圾投入口下沿标高不低于950mm

周磊
徐新强
A-B~B-A轴立面、节点大样图